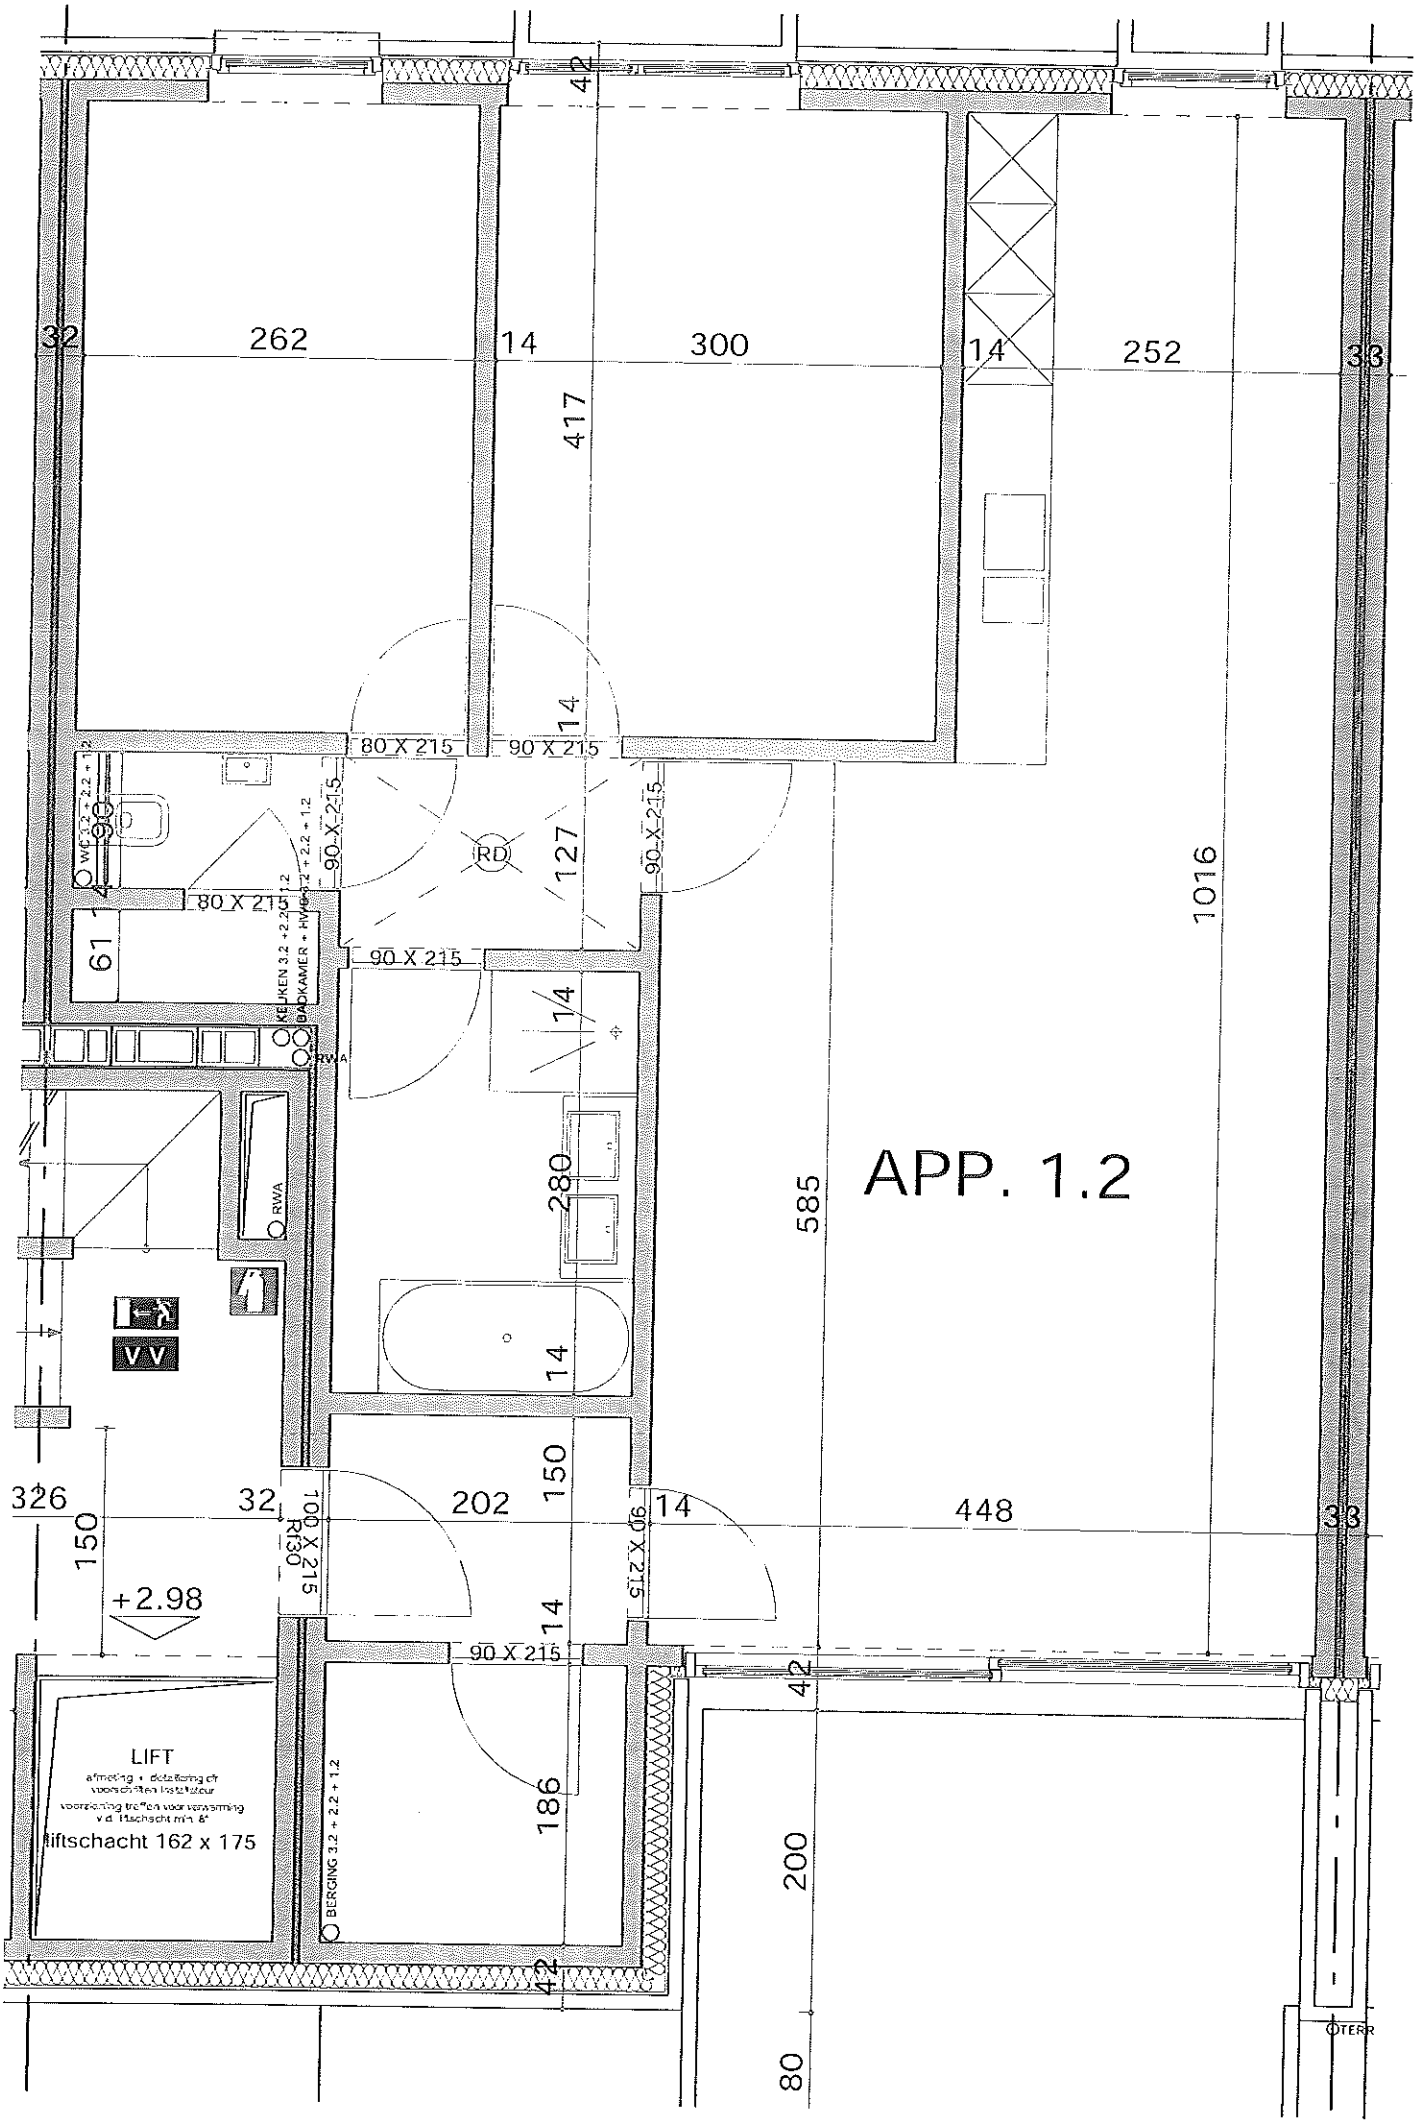
APP. 1.2
262
300
252
417
1016
585
448
202
280
127
61
80 X 215
90 X 215
RD
RWA
KEUKEN 3.2 + 2.2 + 1.2
BADKAMER + HWR 2.2 + 1.2
WC 2.2 + 1.2
VV
+2.98
LIFT
liftschacht 162 x 175
BERGING 3.2 + 2.2 + 1.2
100 X 215
R30
TERR