


LEGENDE	
	perceelgrens
	grenspaal
	gebouw
	afsluiting

Coördinatentabel Lambert 72			
Nr	X	Y	BESCHRIJVING
1	222534.570	182319.941	Hoek muurafsluiting
2	222515.653	182305.169	Niet gematerialiseerd
3	222546.403	182265.743	Niet gematerialiseerd
4	222603.615	182191.527	Niet gematerialiseerd
5	222622.109	182206.824	Niet gematerialiseerd
6	222565.321	182280.515	Niet gematerialiseerd

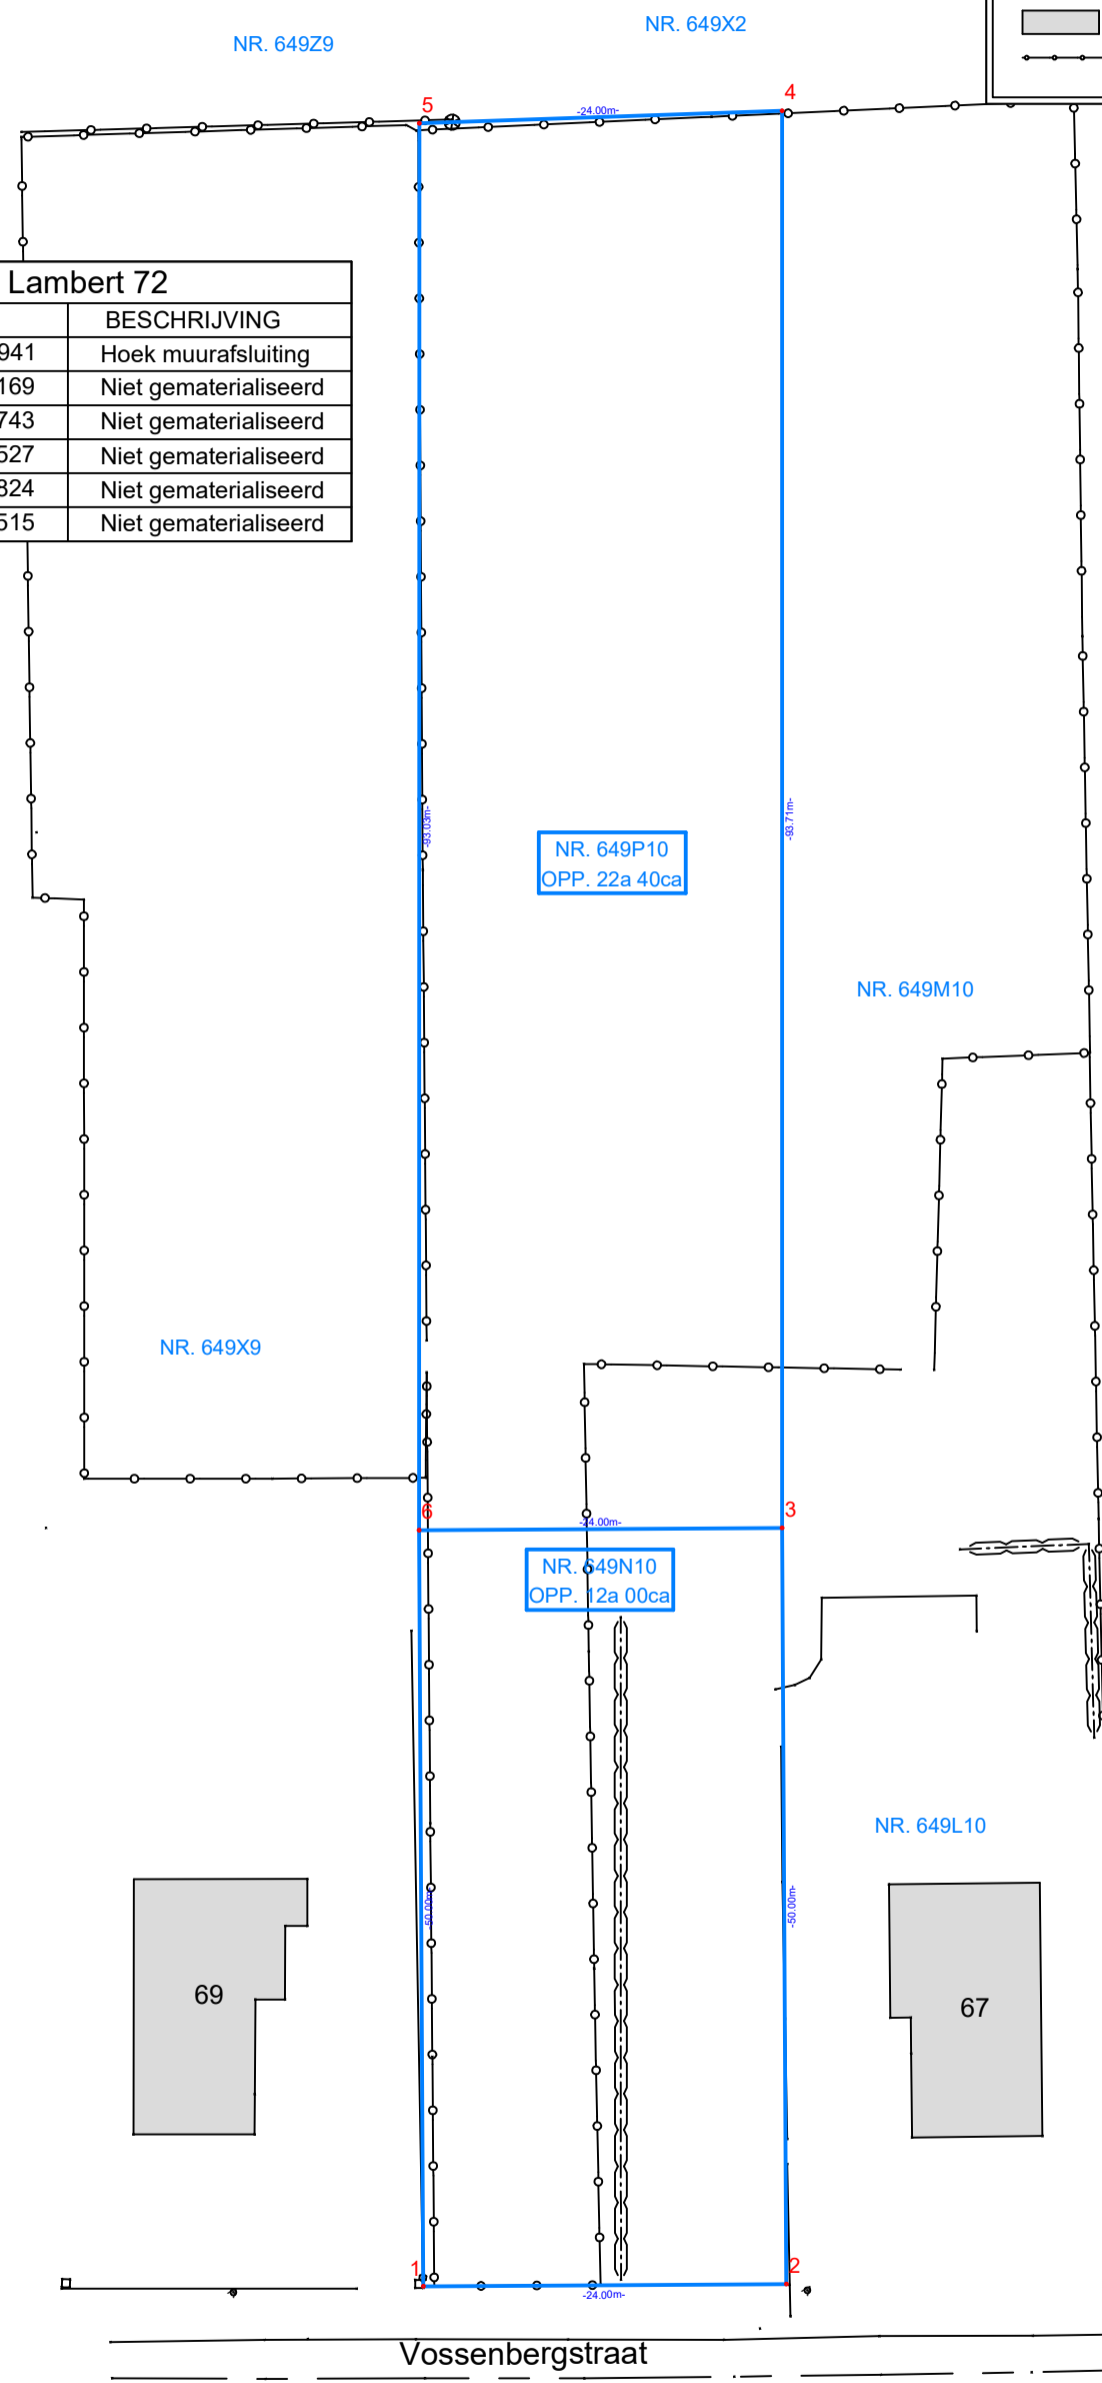

Provincie Limburg
Gemeente Hasselt Afdeling 2 Sectie B nr. 649n10 & 649p10
Datum: 15 december 2021
schaal: 1/500
Raf ERNOTS Landmeter-expert LAN 08/1381 Wagenstraat 12 3740 Bilzen
21169: Hasselt Vossenbergstraat

Beschrijving grenzen
 Grens 4-5: afsluiting, volgens opmetingsplan opgemaakt door landmeter Vannut op 19/10/1985
 Grens 1-2-3-4, 5-6-1, 3-6: niet gematerialiseerd, volgens opmetingsplan opgemaakt door landmeter Vannut op 19/10/1985