

Coördinaten in Lambert '72

Nr	X	Y
24	195671.793	196262.714
25	195671.425	196269.650
26	195671.440	196272.123
27	195671.548	196281.765
28	195672.541	196331.796
29	195673.117	196375.974
30	195731.788	196375.209
31	195735.709	196245.705
32	195706.954	196263.741
39	195671.641	196265.537

Geen punt werd gematerialiseerd.

Beschrijving der grenzen

De grenzen op dit plan zijn getekend op basis van:

- 1) Rooilijnplan - De Groot & Celen - 7/12/2020.
- 2) Atlas der Buurtwegen.
- 3) De vectoriele kadastragegevens.
- 4) De bestaande toestand zoals gemeten door DG&C op 05/01/2023.
- 5) Kadastrale schets 1979-73.


24-39-25-26-27-28-29
Rooilijn volgens plan 1) en 2) op 2.5m uit de as van de weg. Is niet gematerialiseerd.

29-30-31
Grenzen volgens ligging en plan 1), 2) en 5) in en langs het midden van de gracht. **29-30** staat haaks op de rooilijn.

31-32-24
Grenzen volgens plan 3) en 5). Zijn niet gematerialiseerd.

673
weiland

Opmetingsplan

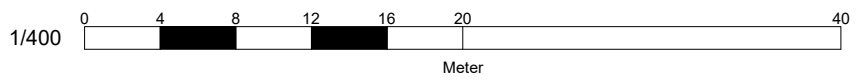

Laakdal (Vorst)
Kerkstraat 21
Kadastrale ligging:
Afdeling: 4 Sectie: A
Nr(s): 674

Ref : 2022384
Datum : 05.01.2023
XY: Lambert 72
Z: TAW18
Papier: A3
Schaal: 1:500
Getekend door: MS

Opgemeten en in kaart gebracht door:

Marjan De Groot
LAN 61243

Jan Celen
LAN 131553

De Groot & Celen GCV
Kerkplein 1, 2260 Westerlo (Tongerlo)
info@degroot-celen.be - www.degroot-celen.be
BE0667.797.587

DE GROOT & CELEN
LANDMETERS - EXPERTEN
VASTGOEDMAKELAARS