

Gemeente TESSENDERLO 3^oAfd.

Ontwerp van verkaveling

Ligging: Hofstraat/Waterstraat


Sectie C Nr 883g, 881f/deel, 879a/deel, 878/deel, 876b/deel.



Lot 7
Oppervlakte
3a 31ca

gratis af te staan
aan de gemeente
883g/deel, 878a/deel, 878/deelen 876b/deel

Schaal 1/500
21.11.17

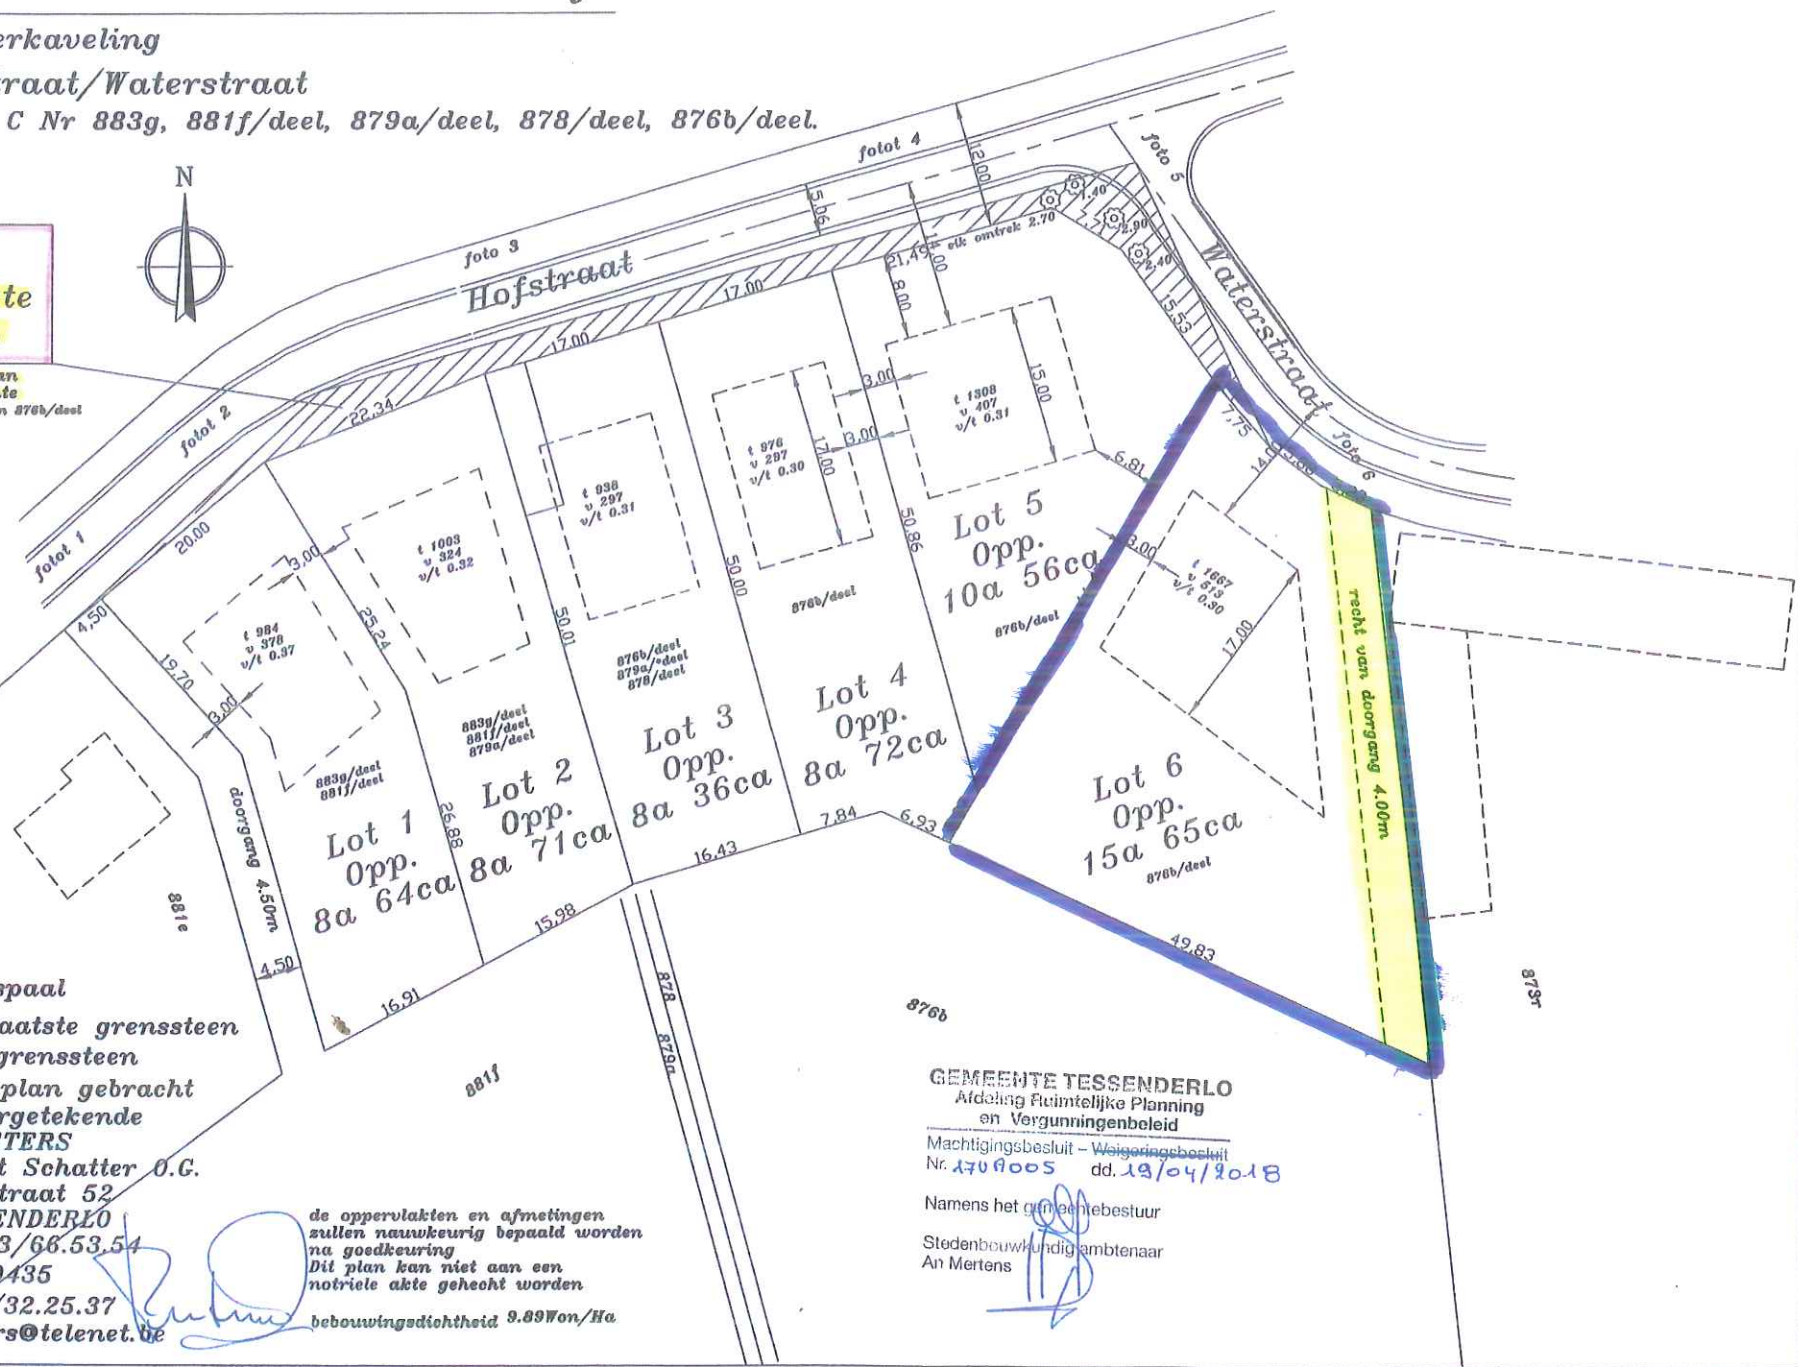

LEGENDE

- verlichtingspaal
- heden geplaatste grenssteen
- Bestaande grenssteen

Opgemaakt en in plan gebracht
door de ondergetekende
Wim PEETERS

Landmeter-Expert Schatter O.G.

Baalmolenstraat 52

3980 TESSENDERLO

Tel., Fax.: 013/66.53.54

Lan 040435

GSM 0475/32.25.37

landmeterpeeters@telenet.be

de oppervlakten en afmetingen
zullen nauwkeurig bepaald worden
na goedkeuring
Dit plan kan niet aan een
notriële akte gehecht worden.

bebouwingsdichtheid 8.89Won/Ha

GEMEENTE TESSENDERLO
Afdeling Ruimtelijke Planning
en Vergunningenbeleid

Machtigingsbesluit - Waigeringsbesluit
Nr. 1709005 dd. 19/04/2018

Namens het gemeentebestuur

Stedenbouwkundig ambtenaar
An Mertens