


PROVINCE DE LIMBOURG
VILLE DE HASSELT
HAUSSEE DE CAMPINE n° 89



1. faction C n° 228 et parties 222°, 223° et 227° Ancion
2. faction C parties n° 222°, 223°, 224° et 227°

ROGER IDE
ARCHITECTE-GÉOMÈTRE
EXPERT IMMOBILIER
6, Avenue des Touristes
STOCKEL BRUXELLES
TEL 70.42.28

Surface Triangle D E E'
 $57m \times 8,00/2 = 1054cc \approx 20dm$

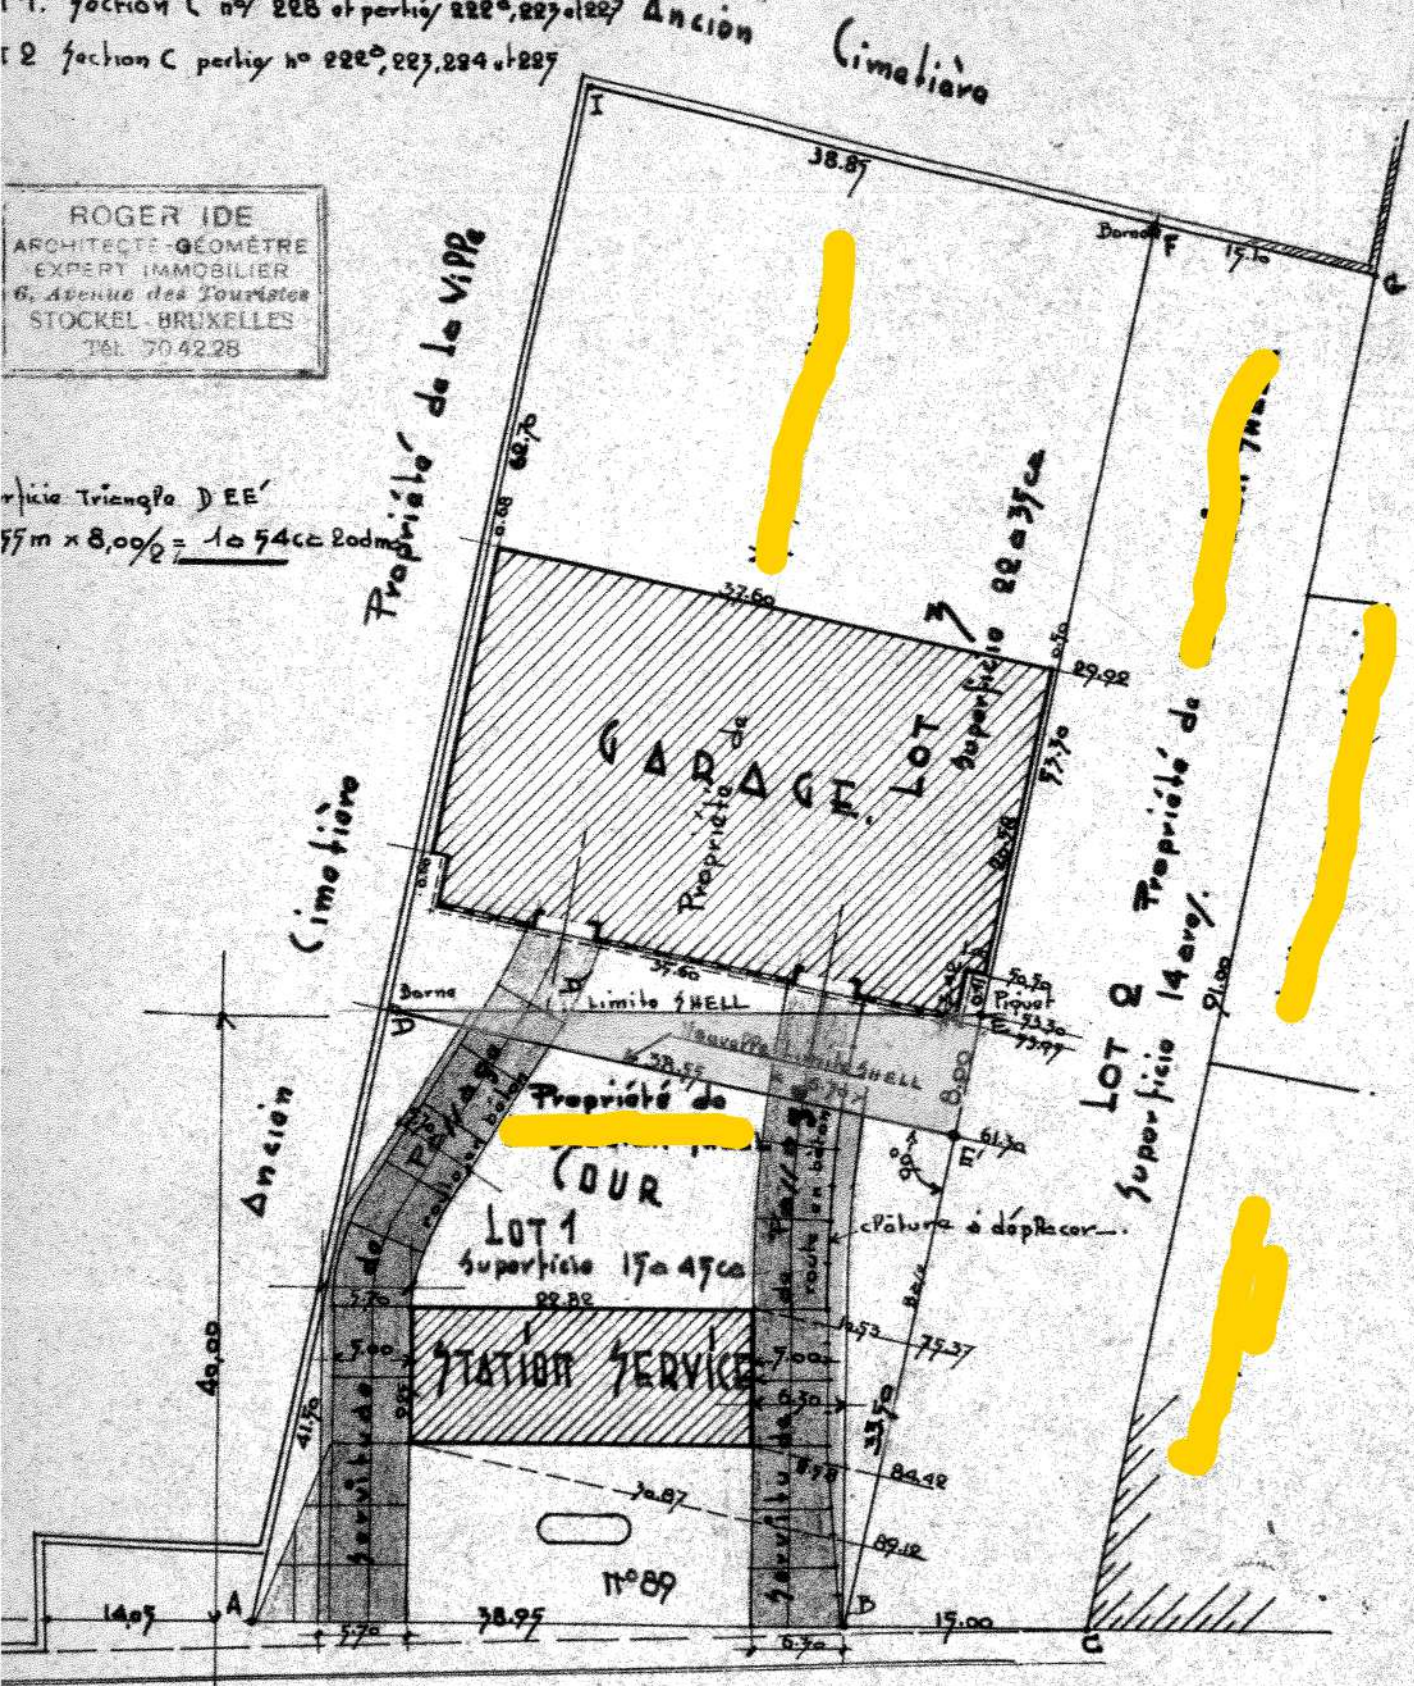

ENK

(HAUSSEE DE CAMPINE (ENTRE VILLE))